

Рисунок 1. Опора ОП1-1.

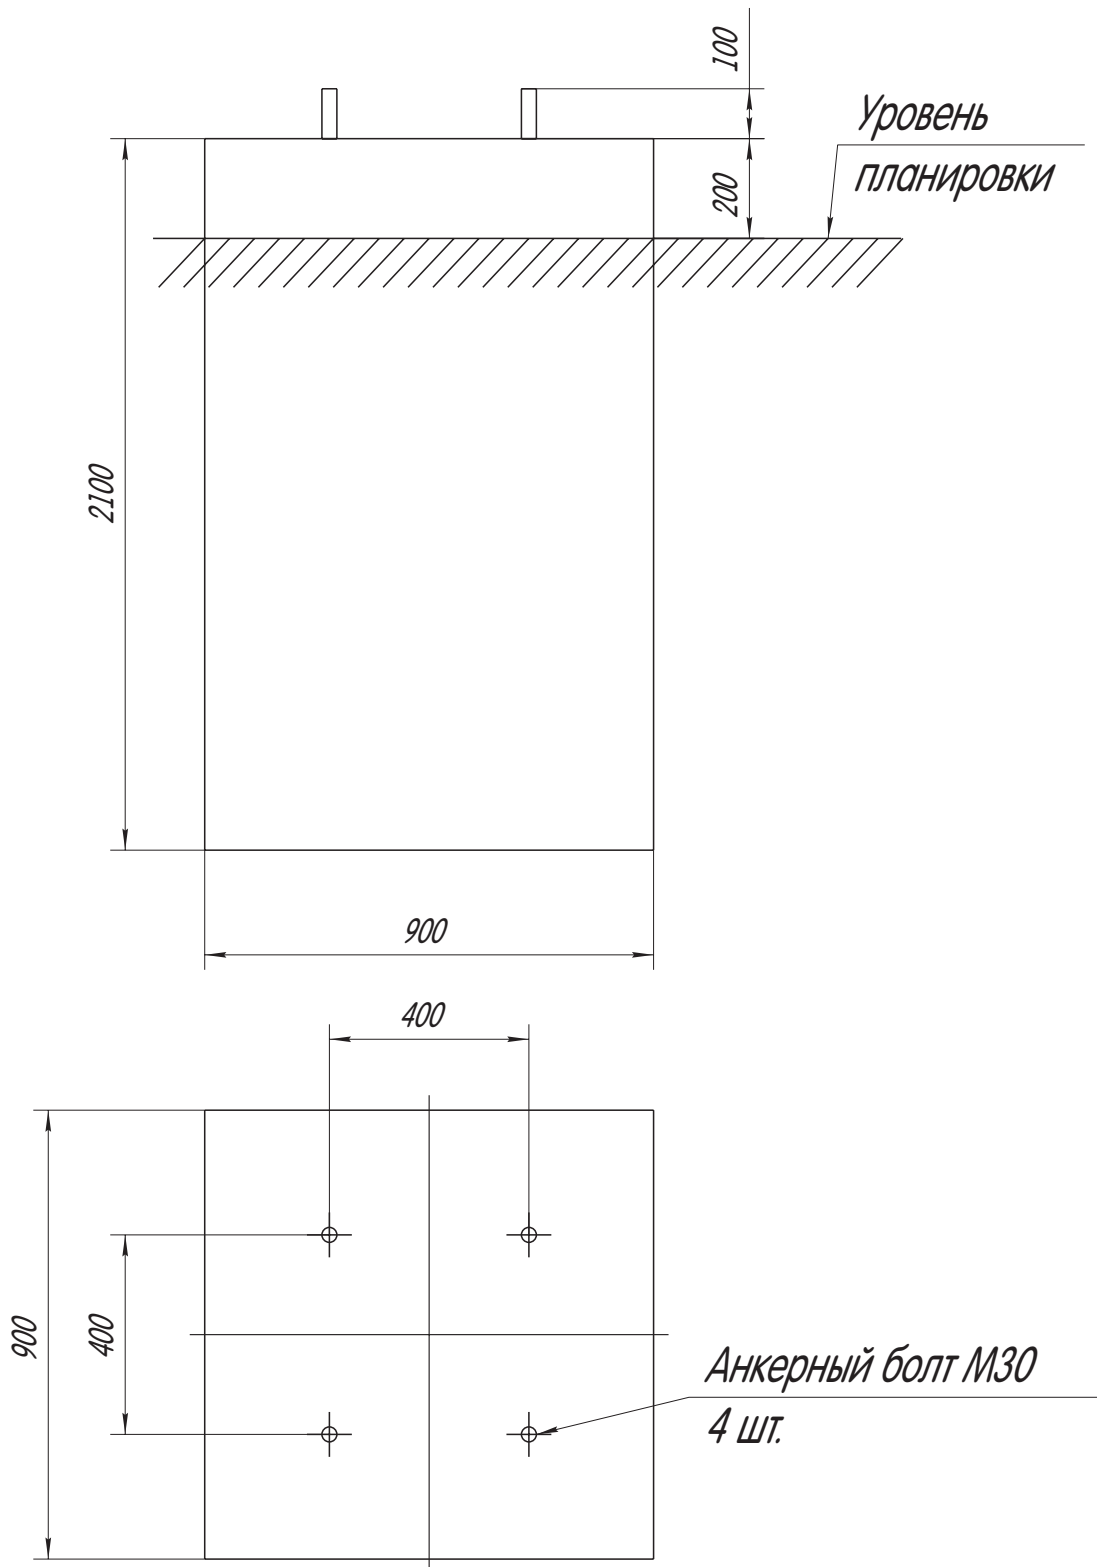


Рисунок 2. Заглубленный фундамент ФМ1-1.

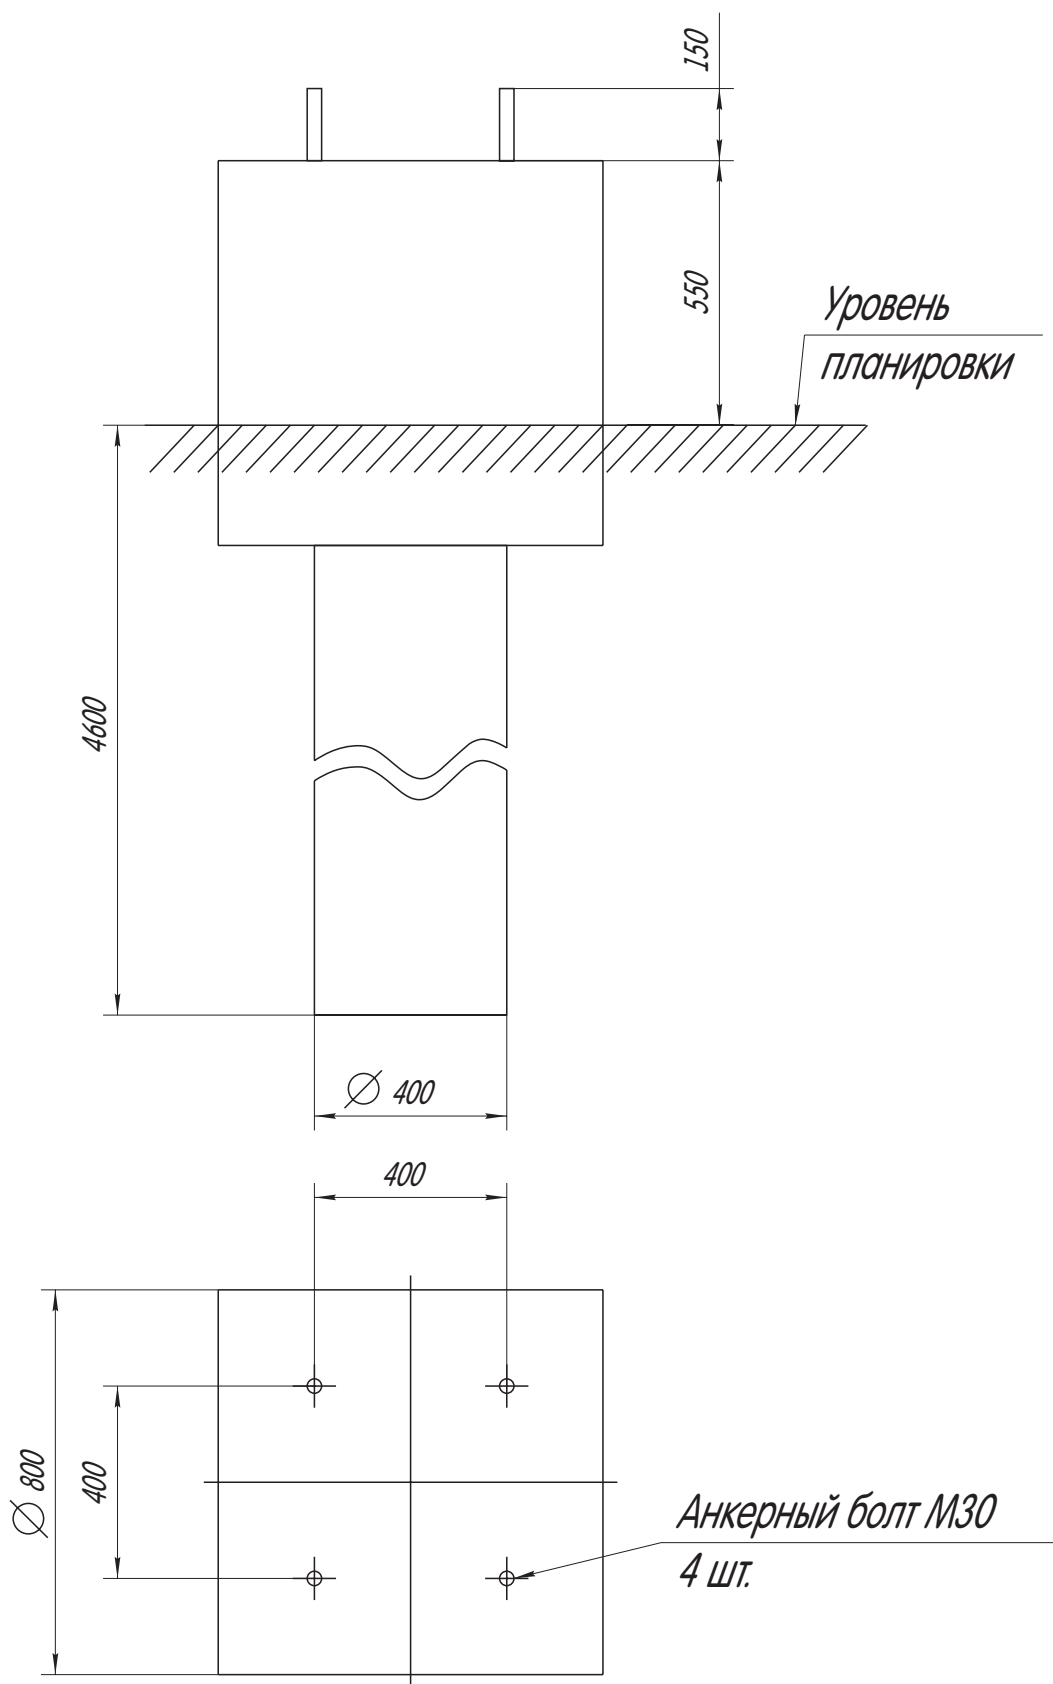


Рисунок 3. Бурунабивной фундамент СФ1.